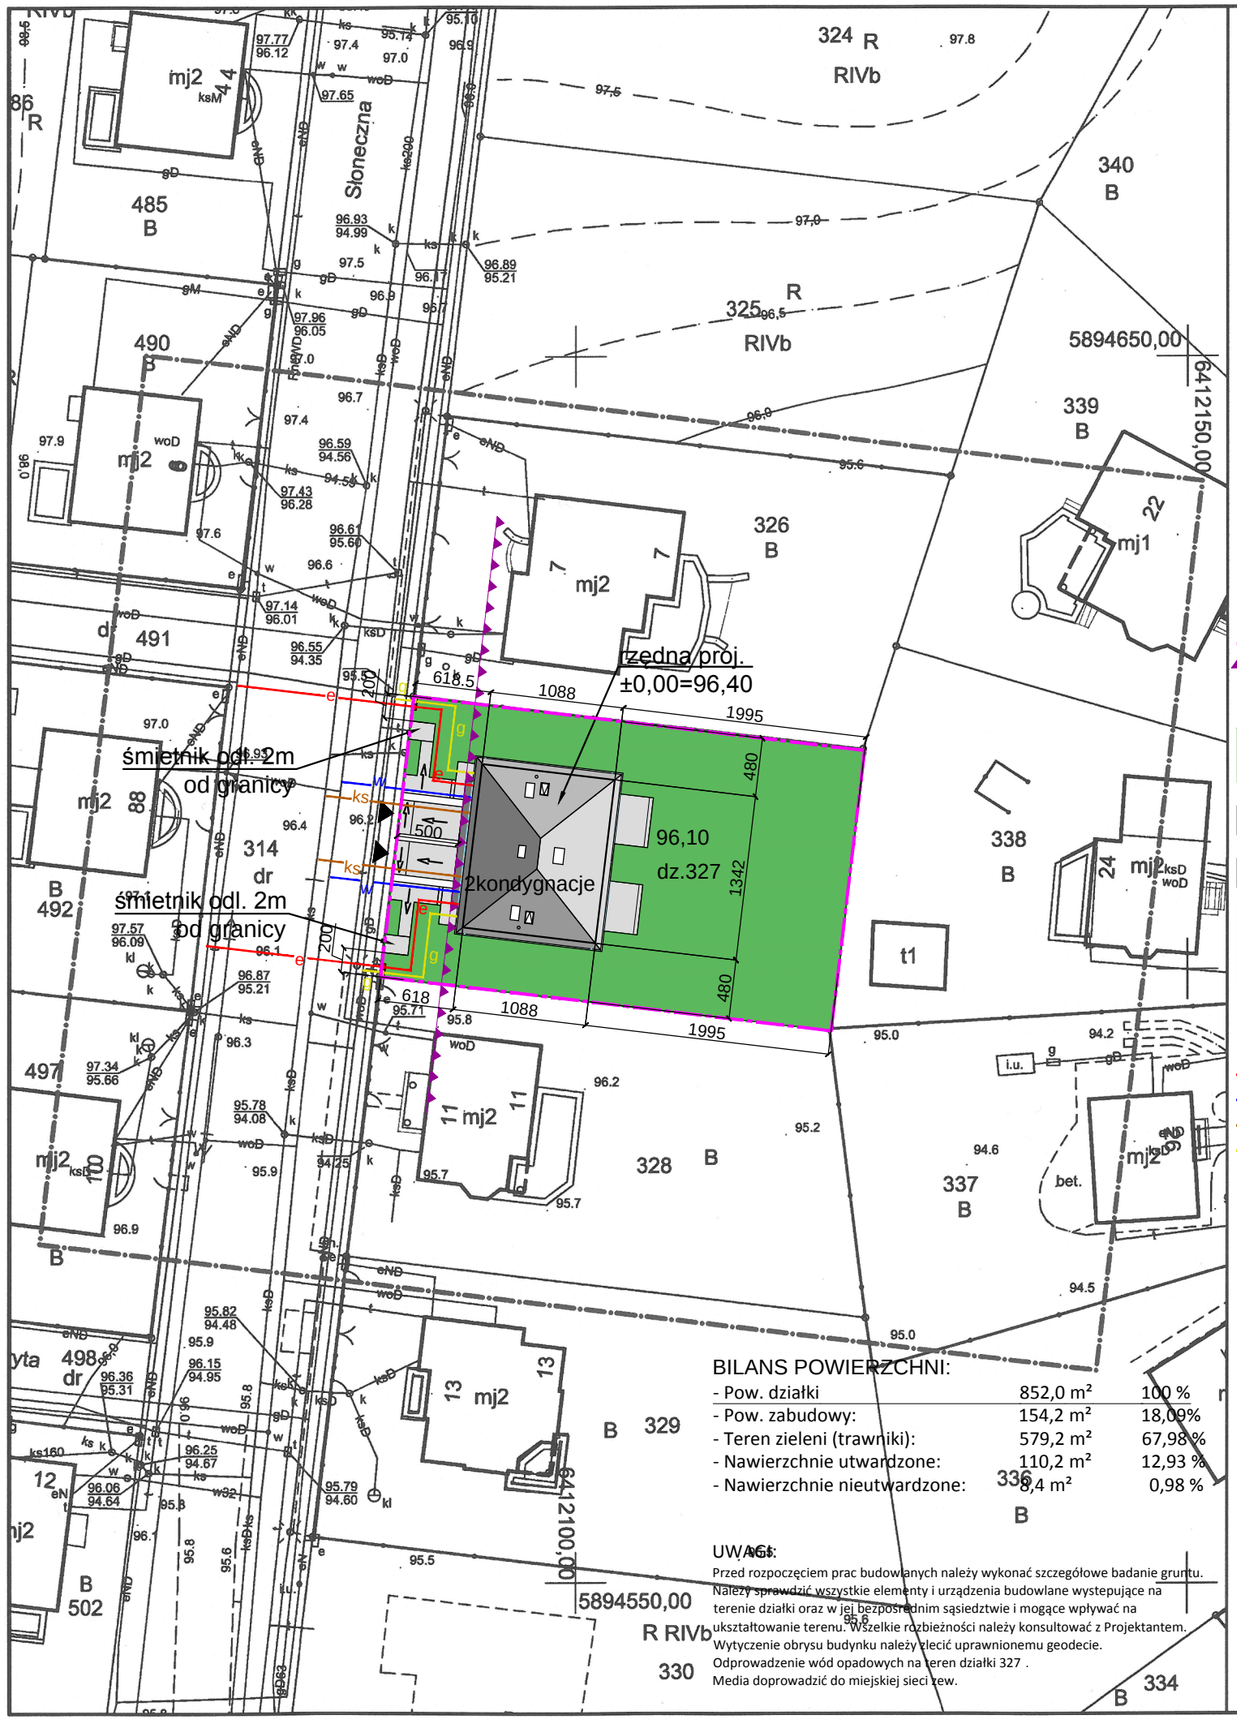



BILANS POWIERZCHNI:

- Pow. działki	852,0 m²	100 %
- Pow. zabudowy:	154,2 m²	18,09%
- Teren zieleni (trawniki):	579,2 m²	67,98 %
- Nawierzchnie utwardzone:	110,2 m²	12,93 %
- Nawierzchnie nieutwardzone:	8,4 m²	0,98 %

UWAGI:

Przed rozpoczęciem prac budowlanych należy wykonać szczegółowe badanie gruntu.
Należy sprawdzić wszystkie elementy i urządzenia budowlane występujące na terenie działki oraz w jej bezpośrednim sąsiedztwie i mogące wpływać na ukształtowanie terenu. Wszelkie rozbieżności należy konsultować z Projektantem.
Wytyczenie obrysu budynku należy zlecić uprawnionemu geodecie.
Odprowadzenie wód opadowych na teren działki 327 .
Media doprowadzić do miejskiej sieci zew.

SZKIC ORIENTACYJNY 1:20000

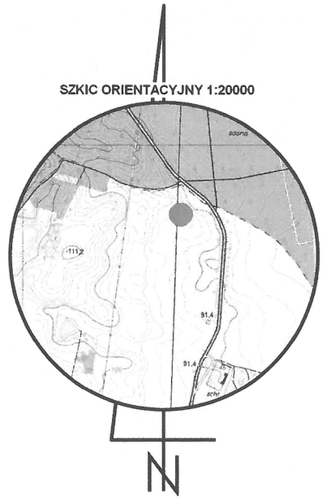

LEGENDA:

granica działki nr 18/3 objęta opracowaniem obowiązująca linia zabudowy 5m

zieleń

nawierzchnie utwardzone

grys/żwir

projektowany budynek

SIECI W OBRĘBIE DZIAŁKI 327
e instalacja elektryczna
w instalacja wodociągowa
ks instalacja kanalizacyjna
g instalacja gazowa

52/2018

MAPA DO CELÓW PROJEKTOWYCH

Oznaczenie kancelaryjne zgłoszenia pracy geodezyjnej		WGK.6640.1.559.2018
ZAWADA, UL. SŁONECZNA, DZIAŁKA: 327		
Godło Mapy:		6.194.10.01.1.3
Jednostka ewidencyjna	Identyfikator	301906_2
	nazwa	SZYDŁOWO
Obręb ewidencyjny	Identyfikator	0069
	nazwa	ZAWADA
Skala mapy		1 : 500
Nazwa układu współrzędnych	prostokątny płaski	2000 POŁUDNIK 18°
	Układ wysokości	KRONSZTADT
Oznaczenie granic obszaru, który był przedmiotem aktualizacji		
Informuje o służebności gruntowych mających wpływ na zagospodarowanie gruntów, zlokalizowanych w granicach projektowanej inwestycji *)		NIE BADANO
Data opracowania mapy		15 MARCA 2018 ROKU

FIRMA „GEOMAP”
Rafał Pijanowski
64-920 Piła
Ul. Szybowników 4/4, tel. (67) 213 50 15
NIP 764-173-08-07 Regon 570335489
nazwa / imię i nazwisko wykonawcy

FIRMA "GEOMAP"
Jan Pijanowski
nr upr. geodez. 804

Jan Pijanowski
nr uprawnień geodezyjnych 804
imię i nazwisko geodety uprawnionego, który wykonał mapę — nr uprawnień i podpis geodety

*) Należy podać skrótowy opis służebności gruntownej wraz ze sposobem jej oznaczenia na mapie, a w przypadku kiedy wykonano ustalenia obciążeń służebnościami – zamieścić stosowną informację

Poświadcza się, że niniejszy dokument został opracowany w wyniku prac geodezyjnych i kartograficznych, których rezultaty zawiera operat techniczny wpisany do ewidencji materiałów państwowego zasobu geodezyjnego i kartograficznego

STAROSTA PILSKI

P.7019.2018.JB7
(identyfikator ewidencyjny materiału zasobu - operatu technicznego)

(Data wpisania operatu do zasobu) (podpis pracownika zasobu)

JEDNOSTKA PROJEKTOWA:

araoko Architecture & Interior Design

ARAOKO Pracownia Architektoniczna
os.Orła Białego 45/111, 61-251 Poznań
tel./fax +48 (61)221-89-83 / biuro@araoko.pl www.araoko.pl

INWESTOR (NAZWA): (imię, nazwisko i podpis osoby / nazwa organu)
Budocomplex Sp. z o.o.

INWESTOR (ADRES):
ul. Dolna 20
62-085 Skoki

NAZWA I LOKALIZACJA OBIEKTU BUDOWLANEGO:

BUDYNEK MIESZKALNY JEDNORODZINY DWULOKALOWY
ul. SŁONECZNA, dz. nr 327 ZAWADA

	IMIĘ I NAZWISKO	NUMER UPRAWNIEŃ	PODPIS
PROJEKTANT:	mgr inż. arch. ARKADIUSZ PIHULAK	3/WPOKK/2014	
	–	–	
	–	–	
	–	–	
	–	–	

BRANŻA:	STADIUM:	ORIENTACJA:	DATA:	SKALA:
BUDOWLANA	PROJEKT BUDOWLANY		14.06.2018	1: 500

TYTUŁ RYSUNKU: ZAGOSPODAROWANIE TERENU

NR RYSUNKU: P–01